معمارنیوز
سایت خبری تحلیلی معماری و شهرسازی

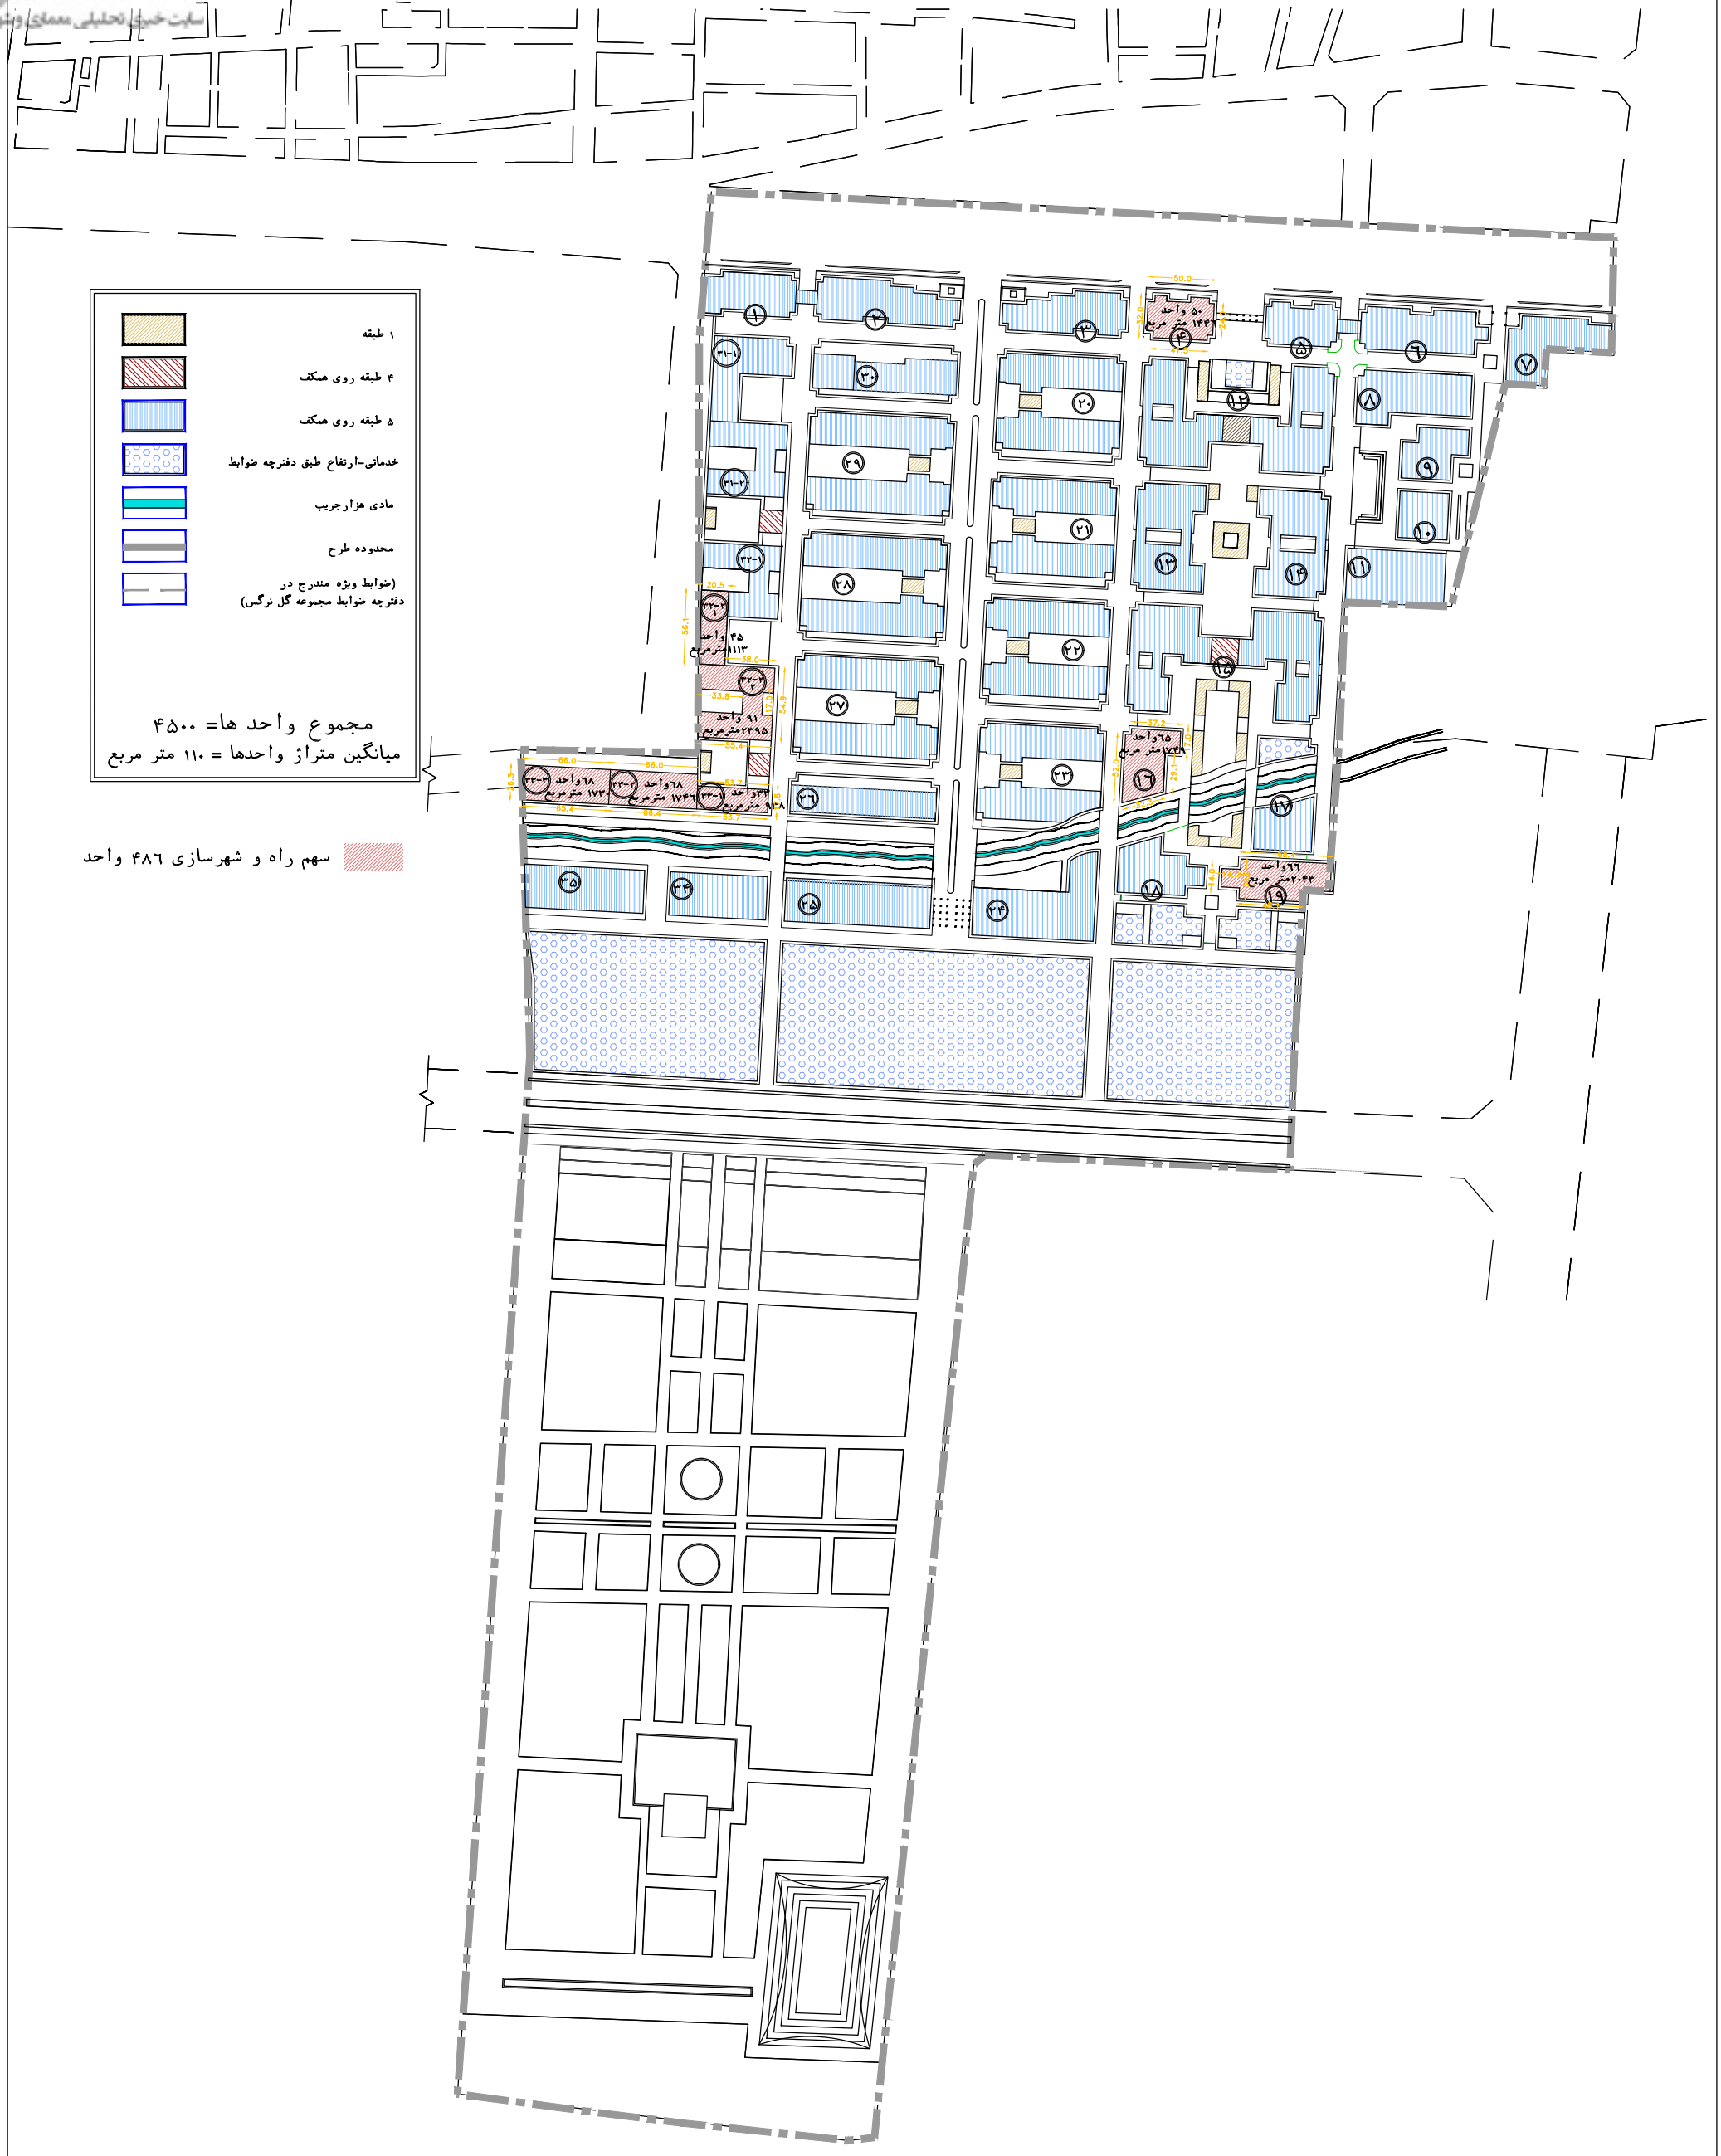

توضیحات: اداره کل راه و شهرسازی جهت اطلاع شورایعالی	تاریخ : Date : 1395/12/22	شماره پروژه: Pro. No.	کارفرما : CLIENT : ارتش جمهوری اسلامی	مهندسین مشاور پارامادان PARAMADAN CONSULTING ENGINEERS	
	متیاس : SCALE:	شماره نقشه: SHEET NO .	عنوان پروژه : PROJECT TITLE : مجموعه مسکونی گل نرگس		
	جهت بررسی	رشته: FIELD :			
		طراحی : DESIGNED BY :			
		کنترل: CHECKED BY :	عنوان نقشه : SHEET TITLE :		
		تصویب: APPROVED BY :			

www.MemarNews.com